


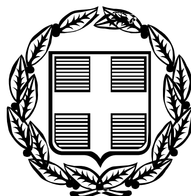

ΕΦΗΜΕΡΙΣ ΤΗΣ ΚΥΒΕΡΝΗΣΕΩΣ

ΤΗΣ ΕΛΛΗΝΙΚΗΣ ΔΗΜΟΚΡΑΤΙΑΣ

ΤΕΥΧΟΣ ΤΕΤΑΡΤΟ **Αρ. Φύλλου 1190**

9 Νοεμβρίου 2005

ΠΕΡΙΕΧΟΜΕΝΑ

ΑΠΟΦΑΣΕΙΣ

ΑΠΟΦΑΣΕΙΣ

Αριθμ. 11831 (1)

Έγκριση μεταφοράς συντελεστή δόμησης και χορήγησης τίτλου δικαιώματος μεταφοράς συντελεστή δόμησης από βαρυνόμενο ακίνητο που βρίσκεται εντός του εγκεκριμένου ρυμοτομικού σχεδίου του Δήμου Καλλιθέας (Ν. Αττικής) στην οδό Δημητρακοπούλου 100 στην Καλλιθέα, Ο.Τ. 47 και στο οποίο υπάρχει κτίριο χαρακτηρισμένο ως διατηρητέο.

Ο ΥΦΥΠΟΥΡΓΟΣ ΠΕΡΙΒΑΛΛΟΝΤΟΣ, ΧΩΡΟΤΑΞΙΑΣ ΚΑΙ ΔΗΜΟΣΙΩΝ ΕΡΓΩΝ

Έχοντας υπόψη:

1) Τα άρθρα 2, 3 και 5 του ν. 3044/2002 «Μεταφορά συντελεστή δόμησης και ρυθμίσεις άλλων θεμάτων αρμοδιότητας Υπουργείου Περιβάλλοντος, Χωροταξίας και Δημοσίων Έργων» (Φ.Ε.Κ. Α΄ 197) ως ισχύει.

2) Τις διατάξεις του άρθρου 90 του «Κώδικα Νομοθεσίας για την Κυβέρνηση και τα Κυβερνητικά Όργανα», που κυρώθηκε με το άρθρο πρώτο του π.δ/τος 63/2005 (Α΄ 98).

3) Την υπ' αριθμ. 4881/19.5.2004 απόφαση του Πρωθυπουργού και Υπουργού ΠΕ.ΧΩ.Δ.Ε. «Ανάθεση αρμοδιοτήτων του Υπουργού Περιβάλλοντος, Χωροταξίας και Δημοσίων Έργων» στους Υφυπουργούς Περιβάλλοντος Χωροταξίας και Δημοσίων Έργων» (Φ.Ε.Κ. Β΄ 754).

4) Την υπ' αριθμ. 8387/19.2.2004 κοινή υπουργική απόφαση υπουργών Δικαιοσύνης και Περιβάλλοντος, Χωροταξίας και Δημοσίων Έργων «Διαδικασία έγκρισης χορήγησης τίτλου δικαιώματος Μεταφοράς Συντελεστή Δόμησης» (Φ.Ε.Κ. Δ΄ 162).

5) Την υπ' αριθμ. 71390/3694/26.5.1993 απόφαση Υπουργού ΠΕΧΩΔΕ χαρακτηρισμού ως διατηρητέου του κτιρίου (Φ.Ε.Κ. 733/Δ/7.7.1993).

6) Την υπ' αριθμ. 22.3.2005 (αρ. πρωτ. 11831) αίτηση των Μιλτιάδη Χουσιανάκου, Μάρθας Χουσιανάκου, Ειρήνης Δερμιτζάκη, Αργυρώς Δερμιτζάκη συγκυρίων του βαρυνομένου ακινήτου και δικαιούχων της Μεταφοράς Συντελεστή Δόμησης.

7) Την από Δεκέμβριο 2004, Μάρτιο 2005 τεχνική μελέτη για το βαρυνόμενο ακίνητο της Μηχανικού Μάρθας Χουσιανάκου.

8) Την από 28.3.2005 έκθεση ελέγχου τίτλων κυριότητας για το βαρυνόμενο ακίνητο της Δικηγόρου Αθηνών Μαρίας-Ήρας Κερκύρα.

9) Την υπ' αριθμ. 3979/15.3.2005 πράξη συναίνεσης των Μιλτιάδη Κλεαρ. Χουσιανάκου, Μάρθας Κλεαρ. Χουσιανάκου συζ. Π. Μπένσε, Ειρήνης Κλεαρ. Χουσιανάκου συζ. Ιωαν. Δερμιτζάκη και Αργυρής Δερμιτζάκη του Ιωάννη & της Ειρήνης, ενώπιον της Συμβολαιογράφου Αθηνών Μαρίας Κομνηνού - Σαραντοπούλου.

10) Το υπ' αριθμ. 9571/15.3.2005 έγγραφο της Δ.Π.Σ./ Τμήμα Παραδοσιακών Οικισμών του Υπουργείου ΠΕ.ΧΩ. Δ.Ε., σύμφωνα με το οποίο η απόφαση χαρακτηρισμού δεν έχει ανακληθεί και δεν έχει εκδοθεί συμπληρωματική απόφαση για ειδική ρύθμιση.

11) Την υπ' αριθμ. 167/2005 πράξη του Κεντρικού Συμβουλίου Χωροταξίας, Οικισμού και Περιβάλλοντος με ομόφωνα θετική γνωμοδότηση, αποφασίζουμε:

Άρθρο 1

1. Εγκρίνεται η μεταφορά συντελεστή δόμησης από βαρυνόμενο ακίνητο που βρίσκεται εντός του εγκεκριμένου ρυμοτομικού σχεδίου του Δήμου Καλλιθέας (Ν. Αττικής) στην οδό Δημητρακοπούλου 100 στην Καλλιθέα, Ο.Τ. 47 και στο οποίο υπάρχει κτίριο χαρακτηρισμένο ως διατηρητέο με την υπ' αριθμ. 71390/3694/26.5.1993 απόφαση Υπουργού ΠΕΧΩΔΕ (Φ.Ε.Κ. 733/Δ/7.7.1993), όπως το βαρυνόμενο αυτό ακίνητο φαίνεται περικλειόμενο με τα στοιχεία Α,Β,Γ,Δ,Α στο σχετικό πρωτότυπο διάγραμμα σε κλίμακα 1:200 & 1:500 που θεωρήθηκε από τον Προϊ-

στάμενο της Διεύθυνσης Τοπογραφικών Εφαρμογών με την υπ' αριθμ. 11831/2005 πράξη του και του οποίου αντίτυπο σε φωτοσμίκρυνση δημοσιεύεται με την παρούσα απόφαση.

2. Τα ειδικότερα στοιχεία του βαρυνόμενου ακινήτου και της μεταφοράς συντελεστή δόμησης είναι:

α.- Θέση οικοπέδου : Περιφέρεια Αττικής, Νομός Αττικής, Δήμος Καλλιθέας, Οδός Δημητρακοπούλου 100, στην Καλλιθέα, Ο.Τ. 47.

β. Εμβαδόν οικοπέδου: 322,41 τ.μ.

γ. Οι όροι δόμησης της περιοχής που βρίσκεται το βαρυνόμενο ακίνητο σύμφωνα με το από 8.2.2005 θεωρημένο Τοπογραφικό Διάγραμμα από τη Δ/νση πολεοδομίας του Δ. Καλλιθέας είναι:

Ι. Ισχύων συντελεστής δόμησης: 2,40

ΙΙ. Ποσοστό επιτρεπόμενης κάλυψης: 70 %

δ. Συνολικά καλυπτόμενη επιφάνεια (υπάρχουσα κάλυψη): 135,35 τ.μ.

ε. Σύνολο δομημένων επιφανειών (υπάρχουσα δόμηση): 265,38 τ.μ.

στ. Μη προσμετρούμενα στο συντελεστή δόμησης τμήματα προοριζόμενα αποκλειστικά για βοηθητική χρήση: υπόγειο 75,34 τ.μ.

ζ. Μεταφερόμενη δομήσιμη επιφάνεια που εγκρίνεται με την παρούσα απόφαση: 508,40 τ.μ. εκ των οποίων τα 90,34 τ.μ. ισογείου και 418,06 τ.μ. ορόφων.

Άρθρο 2

Εγκρίνεται η μεταφορά του συντελεστή δόμησης από το βαρυνόμενο ακίνητο του άρθρου 1 και αφορά επιφάνεια 508,40 τ.μ. (90,34 τ.μ. ισογείου και 418,06 τ.μ. ορόφων).

Από την ως άνω δυνάμενη να μεταφερθεί δομήσιμη επιφάνεια εγκρίνεται η χορήγηση τίτλου δικαιώματος μεταφοράς συντελεστή δόμησης για τα 418,06 τ.μ. από ορόφους, υπέρ τινών εκ των δικαιουμένων τη Μ.Σ.Δ. και αιτούντων αυτήν, που είναι οι:

Α.

1. Μιλτιάδης Χουσιανάκος, του Κλεάρχου και της Αργυρής (ποσοστό 50 %) και

2. Μάρθα Χουσιανάκου, του Κλεάρχου και της Αργυρής συζ. Π. Μπένσε (ποσοστό 25 %),

3. Ειρήνη Χουσιανάκου, του Κλεάρχου και της Αργυρής, συζ. Ιωαν. Δερμιτζάκη (ποσοστό 25 %), για επιφάνεια των 225,69 τ.μ., ορόφων.

Β.

1. Μιλτιάδης Χουσιανάκος, του Κλεάρχου και της Αργυρής (ποσοστό 37,5%) και

2. Μάρθα Χουσιανάκου, του Κλεάρχου και της Αργυρής, συζ. Π. Μπένσε (ποσοστό 50 %),

3. Ειρήνη Χουσιανάκου, του Κλεάρχου και της Αργυρής, συζ. Ιωαν. Δερμιτζάκη (ποσοστό 12,5%), για επιφάνεια των 96,71 τ.μ., ορόφων.

Γ.

Αργυρή Δερμιτζάκη, του Ιωάννη και της Ειρήνης (ποσοστό 100%) για επιφάνεια 95,66 τ.μ. ορόφων.

Άρθρο 3


Η ισχύς της παρούσας απόφασης αρχίζει από τη δημοσίευσή της στην Εφημερίδα της Κυβερνήσεως.

Η απόφαση αυτή να δημοσιευθεί στην Εφημερίδα της Κυβερνήσεως.

Αθήνα, 3 Οκτωβρίου 2005

Ο ΥΦΥΠΟΥΡΓΟΣ

ΣΤΑΥΡΟΣ ΕΛ. ΚΑΛΟΓΙΑΝΝΗΣ

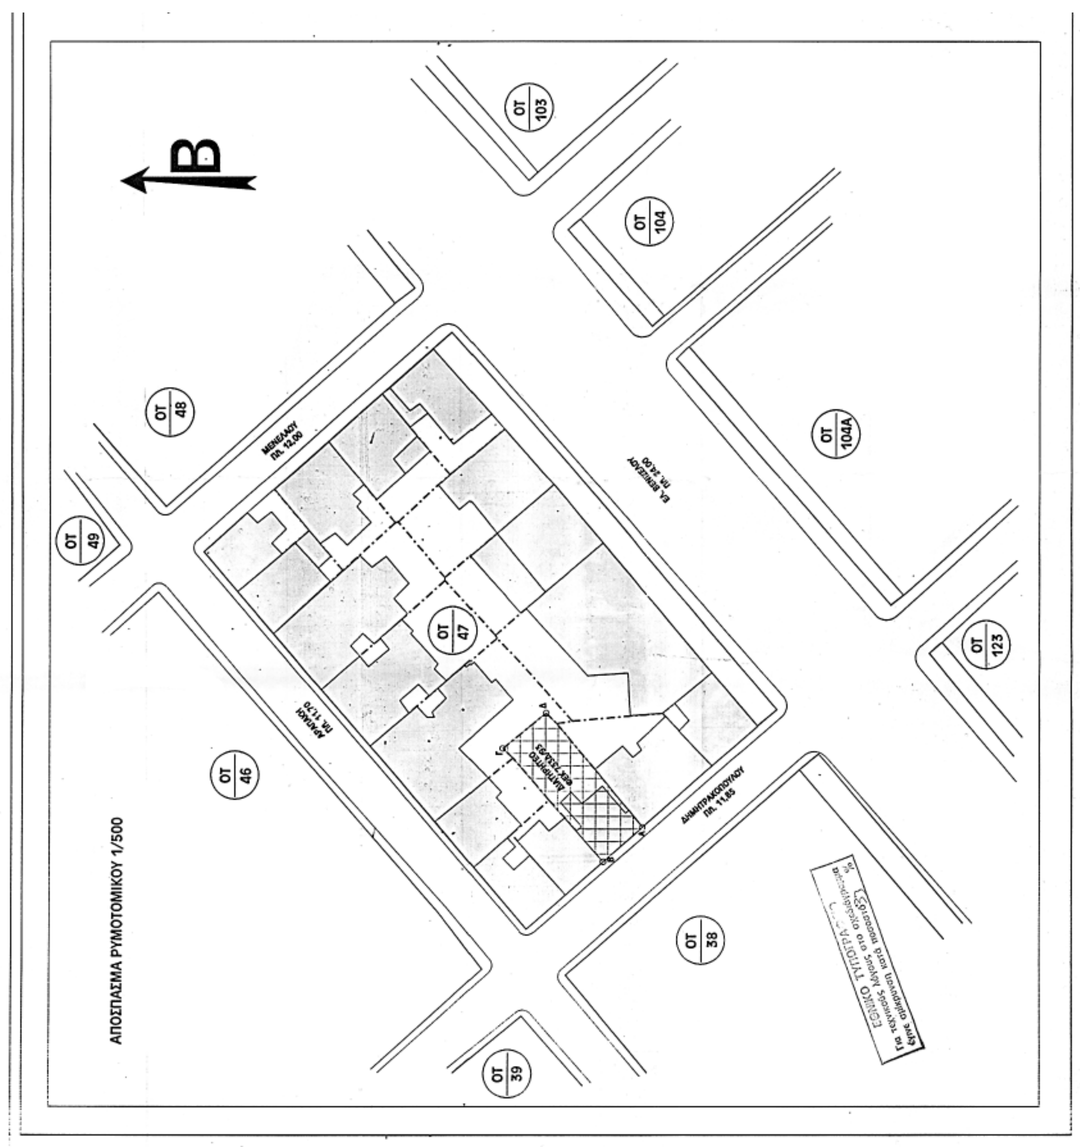
Β
ΑΠΟΣΠΑΣΜΑ ΡΥΜΟΤΟΜΙΚΟΥ 1/500
ΟΤ 103
ΟΤ 104
ΟΤ 104Α
ΟΤ 123
ΟΤ 48
ΟΤ 49
ΟΤ 47
ΟΤ 46
ΟΤ 38
ΟΤ 39
ΜΕΝΕΛΑΟΥ ΠΛ. 12,00
ΕΛ. ΒΕΝΙΖΕΛΟΥ ΠΛ. 24,00
ΑΡΑΤΑΚΗ ΠΛ. 11,70
ΔΗΜΗΤΡΑΚΟΠΟΥΛΟΥ ΠΛ. 11,85
ΔΙΑΤΗΡΗΤΕΟ
Για τεχνικούς λόγους στο σύνολο
ΕΘΝΙΚΟ ΤΥΠΟΓΡΑ

ΥΠΟΥΡΓΕΙΟ
ΠΕΡΙΒΑΛΛΟΝΤΟΣ ΧΩΡΟΤΑΞΙΑΣ & ΔΗΜ. ΕΡΓΩΝ

ΤΟΠΟΓΡΑΦΙΚΟ 1/200

Β

Ε= 372,01 μ2
ΙΔ. ΑΓΝΩΣΤΟΥ
Δ-Α= 29,80
6-ΟΡΟΦΗ ΟΙΚΟΔΟΜΗ
Ε= 652,19 μ2
ΙΔ. ΑΓΝΩΣΤΟΥ
Δ
Α
Γ-Δ= 11,00
Α-Γ= 31,75
ΥΠΑΡΧΟΥΣΑ ΔΙΟΡΟΦΗ ΟΙΚΟΔΟΜΗ
Α-Β= 10,50
Γ
Β
Β-Γ= 30,20
ΙΔ. ΑΓΝΩΣΤΟΥ
Ε= 229,65 μ2
ΙΔ. ΑΤΛΑ
Ε= 163,90 μ2
6-ΟΡΟΦΗ ΟΙΚΟΔΟΜΗ
Ε= 166,48 μ2
6-ΟΡΟΦΗ ΟΙΚΟΔΟΜΗ
2-ΟΡΟΦΗ ΟΙΚΟΔΟΜΗ
2-ΟΡΟΦΗ ΟΙΚΟΔΟΜΗ
18,50
Ρ.Γ.
10,00
10,00
20,00
12,00
16,60

ΟΔΟΣ ΔΗΜΗΤΡΑΚΟΠΟΥΛΟΥ
ΠΛ. 11,85μ

ΟΔΟΣ ΑΡΑΠΑΚΗ
ΠΛ. 11,70μ

ΥΠΟΜΝΗΜΑ

1. ΕΜΒΑΔΟΝ ΟΙΚΟΠΕΔΟΥ

ΕΜΒΑΔΟ ΤΡΙΓΩΝΟΥ (α, β, γ) $\tau = \frac{\alpha+\beta+\gamma}{2}$ Εμβαδο= $\sqrt{\tau(\tau-\alpha)(\tau-\beta)(\tau-\gamma)}$

ΕΜΒΑΔΟΝ ΑΒΓΔΑ= (Α,Β,Γ) 158,51 + (Α,Γ,Δ) 163,90 = 322,41 μ2

2. ΟΡΟΙ ΔΟΜΗΣΗΣ

	Κατά κανόνα	Κατά παρέκκλιση Πρό 09/06/1973	Κατά παρέκκλιση Πρό 14/03/1953
Π/Ε	10,00 μ / 200,00 μ2	8,00 μ / 150,00 μ2	6,00 μ / 112,50 μ2
Σ.Δ.	2,40		
Κάλυψη	70%		
Μέγιστο ύψος	ΩΣ ΓΟΚ 2000		
ΧΡΗΣΗ ΓΗΣ	ΠΟΛΕΟΔΟΜΙΚΟ ΚΕΝΤΡΟ		

3. ΔΗΛΩΣΗ ΜΗΧΑΝΙΚΟΥ 651/77 Το οικόπεδο Α-Β-Γ-Δ-Α είναι άρτιο και οικοδομήσιμο με τις ισχύουσες πολεοδομικές διατάξεις

1. ΕΡΓΟ	ΤΙΤΛΟΣ Μ.Σ.Δ.
2. ΘΕΣΗ ΕΡΓΟΥ	ΚΑΛΛΙΘΕΑ, Ο.Τ. 47, ΟΔΟΣ ΔΗΜΗΤΡΑΚΟΠΟΥΛΟΥ 100 / 100α
3. ΙΔΙΟΚΤΗΤΕΣ	ΑΡΓΥΡΗ ΔΕΡΜΙΤΖΑΚΗ, ΕΙΡΗΝΗ ΔΕΡΜΙΤΖΑΚΗ, ΜΙΛΤΙΑΔΗΣ ΧΟΥΣΙΑΝΑΚΟΣ & ΜΑΡΘΑ ΧΟΥΣΙΑΝΑΚΟΥ
4. ΜΕΛΕΤΗΤΗΣ ΜΗΧΑΝΙΚΟΣ	ΜΑΡΘΑ ΧΟΥΣΙΑΝΑΚΟΥ ΠΟΛΙΤΙΚΟΣ ΜΗΧΑΝΙΚΟΣ, Αρ.Μ. ΤΕΕ: 16.000 ΟΜΗΡΟΥ 22, 171 21 ΝΕΑ ΣΜΥΡΝΗ, Τηλ. 210 9314221 Fax 210 9314220
5. ΣΧΕΔΙΟ	Τ01 ΤΟΠΟΓΡΑΦΙΚΟ ΔΙΑΓΡΑΜΜΑ
6. Ο ΣΥΝΤΑΞΑΣ	ΜΑΡΘΑ ΧΟΥΣΙΑΝΑΚΟΥ
7. ΘΕΩΡΗΣΗ	ΥΠΟΥΡΓΕΙΟ ΠΕΡΙΒΑΛΛΟΝΤΟΣ ΧΩΡΟΤΑΞΙΑΣ & ΔΗΜ. ΕΡΓΩΝ ΣΥΝΟΔΕΥΕΙ ΤΗΝ ΥΠ ΑΡΙΘΜ. Γ. 11831/05 ΑΠΟΦΑΣΗ ΠΕΡΙ «Έγκρισης Μ.Σ.Δ. κ' χορήγησης τίτλου δικαιώματος Μ.Σ.Δ. από βαρυνόμενο ακίνητο που βρίσκεται εντός του εγκεκριμένου ρυμοτ. σχεδίου του Δ. Καλλιθέας (Ν. Αττικής) οδ. Δημητρακοπούλου 100, Καλλιθέα, Ο.Τ. 47, στο οποίο υπάρχει κτίριο χαρακτηρισμένο ως διατηρητέο. ΑΘΗΝΑ 3 Οκτωβρίου 2005 Ο Δ/ντής Ι. Γιαννακόπουλος

Αρ.Φ. 206Α/05
σχ. 1

Αριθμ. 2799 (2)

Κήρυξη ως αναδασωτέας έκτασης 0,800 στρεμμάτων στη θέση «Μπουμπούνα» Δ/Δ Κρυονερίου Περιφέρειας Δήμου Αμαλιάδας Ν. Ηλείας.

Ο ΓΕΝΙΚΟΣ ΓΡΑΜΑΜΑΤΕΑΣ ΠΕΡΙΦΕΡΕΙΑΣ ΔΥΤΙΚΗΣ ΕΛΛΑΔΟΣ

Έχοντας υπόψη:

1) Τις δ/ξεις του άρθρ. 7 για τη δ/κή αποκ/ση του ν. 2503/1997 και την 186ΓΓ/1998 απόφ. Γεν . Γραμ. Περ. Δυτ. Ελλάδος, περί άσκησης αρμοδιοτήτων Γ.Γ. Περ. Δυτ. Ελλάδας.

2) Τις δ/ξεις του άρθρ. 117 παρ 3 και το άρθρο 24 παρ. 1 του Συντάγματος της χώρας.

3) Τις δ/ξεις του ν. 998/1979 "περί προστασίας των Δασών κλπ" και ειδικότερα το άρθρ. 41 παρ. 1, το άρθ. 38 παρ. 8 & το ν. 2040/1992 άρθρ. 12 παρ. 3.

4) Τις δ/γες του Υπουργείου Γεωργίας: 16417/1180/6.7.1980, 18247/3049/24.2.1983 και 85144/1468/9.9.1992.

5) Την υπ' αριθμ. 4249/16.9.2005 πρόταση του Δασαρχείου Αμαλιάδας που αναφέρεται στο θέμα για κήρυξη δασικής έκτασης ως αναδασωτέας διότι η δασική βλάστηση που την κάλυπτε καταστράφηκε λόγω εκχέρσωσης-κατάληψης κατά το διάστημα από Δεκέμβριο 1992 έως Μάιο 1993 και επιβάλλεται η εκ νέου δάσωσή της. Η πράξη διαπιστώθηκε την 30.8.2005.

6) Το γεγονός ότι από την εκτέλεση της παρούσας δεν προκαλείται δαπάνη σε βάρος του κρατικού προϋπολογισμού, αποφασίζουμε:

Κηρύσσουμε αναδασωτέα με σκοπό την επαναδημιουργία με φυσική αναγέννηση της δασικής βλάστησης που καταστράφηκε από εκχέρσωση-κατάληψη την Δημόσια δασική έκταση εμβαδού 0,800 στρεμμάτων που βρίσκεται στη θέση «Μπουμπούνα», Δ/Δ Κρυονερίου Περιφέρειας Δήμου Αμαλιάδας Ν. Ηλείας.

Προσδιορίζεται από τα στοιχεία σχεδιαγράμματος και έχει όρια:

Ανατολικά: Με δημόσιο δάσος χαλεπίου πεύκης, αειφύλλων-πλατυφύλλων & πρανές.

Δυτικά: Με ελαιοστάσιο Βασιλείου Κων. Αρβανίτη (ιδίου εκχερσωτή).

Βόρεια: Με ελαιοστάσιο Αθανασίου Κότσιφα.

Νότια: Με δημόσιο δάσος χαλεπίου πεύκης & αειφύλλων-πλατυφύλλων.


Όπως φαίνεται στο συνημμένο διάγραμμα που αποτελεί αναπόσπαστο μέρος της απόφασης αυτής.

Η απόφαση αυτή να δημοσιευθεί στην Εφημερίδα Κυβερνήσεως.

Πάτρα, 23 Σεπτεμβρίου 2005

Με εντολή Γενικού Γραμματέα Περιφέρειας
Ο Γενικός Διευθυντής
ΚΙΜΩΝ ΔΕΛΗΓΙΑΝΝΗΣ

ΑΠΟΣΠΑΣΜΑ ΧΑΡΤΗ
Δημοτικού Διαμερίσματος Κρυονερίου
περιφέρειας Δήμου Αμαλιάδας
κλίμακα 1:50.000
οριογραμμή εκχερσωθείσης έκτασης

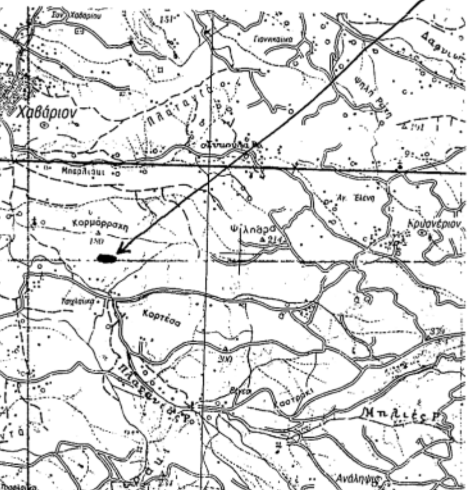

Αμαλιάδα Σεπτέμβρης 2005
Ο Συντάκτης
Ο Δασάρχης





Ανήκει στην με αριθ. 2799/23-9-05 απόφ. Γεν. Δ/ντή περιφέρειας Δυτικής Ελλάδας.

ΤΟΠΟΓΡΑΦΙΚΟ ΔΙΑΓΡΑΜΜΑ

Δημόσιου δάσους χαλεπίου πεύκης κ' αειφύλλων πλατυφύλλων που όπως διαπιστώθηκε την 30-8-2005 καταλήφθηκε κ' εκχερσώθηκε παράνομα από τον Βασίλειο κων. Αρβανίτη κατά το διάστημα από Δεκέμβριο 1992 έως Μάιο 1993 στη δασική θέση "Μπουμπούνα" Δημοτικού Διαμερίσ. Κρυονερίου περιφέρειας Δήμου Αμαλιάδας.
Κλίμακα 1:500
εκχερσωθείσα έκταση (ΑΒΓΔΕΖΑ)
Εμβαδόν = 0,800 στρέμ.

ΘΕΩΡΗΘΗΚΕ
Πάτρα 23.9.05
Ο Γεν. Δ/ντής

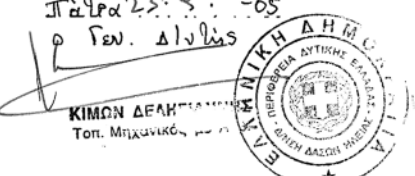

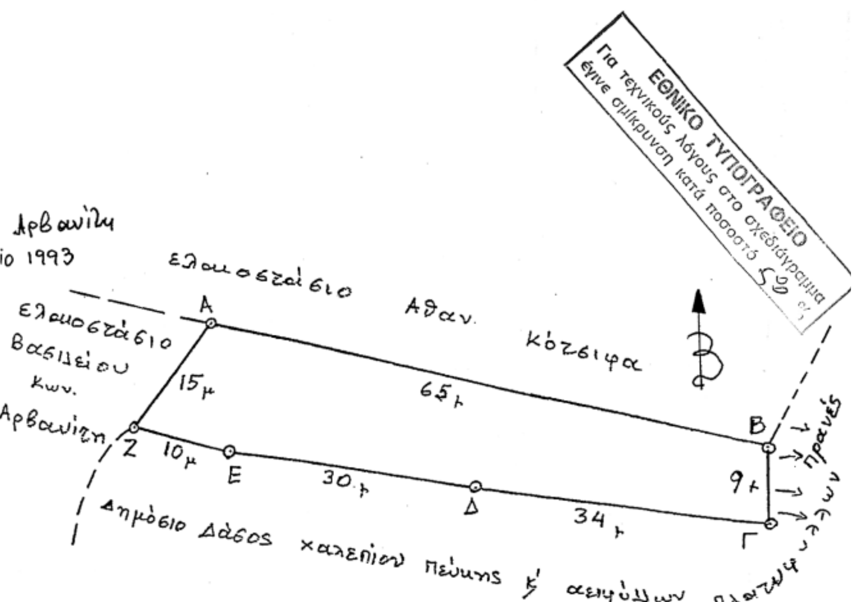

Αριθμ. ΚΟ/1721 (3)

Καθορισμός χρήσης παραχωρούμενης έκτασης για τη δημιουργία κτηνοτροφικού πάρκου.

Ο ΝΟΜΑΡΧΗΣ ΚΑΣΤΟΡΙΑΣ

Έχοντας υπόψη:

1. Τις διατάξεις του ν. 1512/1985 (ΦΕΚ4/Α/11.1.1985) και ειδικότερα το άρθρο 3 παρ. 1 αυτού «περί καθορισμού χρήσεων παραχωρούμενων δημοσίων εκτάσεων».

2. Την υπ' αριθμ. 83840/3591/12.12.1986 απόφαση Υπουργού ΠΕ.ΧΩ.ΔΕ.

3. Την υπ' αριθμ. 114/29.9.2004 απόφαση του Δημοτικού Συμβουλίου του Δήμου Βιτσίου.

4. Την υπ' αριθμ. ΚΗ/8507/20.10.2004 απόφαση της Διεύθυνσης Γεωργίας Καστοριάς.

5. Το υπ' αριθμ. 22/ΔΑΣ/3175/6.7.2005 έγγραφο της Διεύθυνσης Δασών Καστοριάς.

6. Το υπ' αριθμ. 4223/25.7.2005 έγγραφο της ΙΖ΄ Εφορείας Προϊστορικών και Κλασσικών Αρχαιοτήτων.

7. Το υπ' αριθμ. 2504/25.7.2005 έγγραφο της 11ης Εφορείας Βυζαντινών Αρχαιοτήτων.

8. Το ΔΥΠ/4817/19.7.2005 έγγραφο της Διεύθυνσης Υγείας Πρόνοιας της Ν.Α. Καστοριάς.

9. Το υπ' αριθμ. 1711/16.06.2005 έγγραφο του Τμήματος Τοπογραφικής.

10. Το ΚΟ/1255/26.8.2005 έγγραφο της Διεύθυνσης Πολεοδομίας-Χωροταξίας και Περιβάλλοντος Ν.Α. Καστοριάς.

11. Το υπ' αριθμ. 1415/28.6.2005 έγγραφο της Διεύθυνσης ΠΕ.ΧΩ. Περιφέρειας Δ. Μακεδονίας.

12. Το υπ' αριθμ. 429/30.8.2005 έγγραφο της Περιφερειακής Υπηρεσίας Τουρισμού του Ε.Ο.Τ.

13. Το υπ' αριθμ. 2437 (σχ. 2423, 2353, 2352) έγγραφο του Τμήματος Περιβάλλοντος της ΠΕ.ΧΩ. Περιφέρειας Δ. Μακεδονίας.

14. Τη Μελέτη Κτηνοτροφικού Πάρκου Σιδηροχωρίου του Αγρ. - Τοπογράφου Μηχανικού Χατζηστεφάνου Ηλία, αποφασίζουμε:


Καθορίζουμε ως κτηνοτροφική ζώνη την κοινόχρηστη έκταση που προσδιορίζεται από το συνημμένο τοπογραφικό διάγραμμα κλίμακας 1:5000 που θεωρήθηκε από τον Προϊστάμενο της Διεύθυνσης Πολεοδομίας - Χωροταξίας και Περιβάλλοντος της Ν.Α. Καστοριάς και αποτελεί αναπόσπαστο τμήμα της απόφασής μας.

Από την απόφασή μας αυτή δεν προκαλείται οικονομική επιβάρυνση σε βάρος του Δημοσίου.

Η απόφαση αυτή να δημοσιευθεί στην Εφημερίδα της Κυβερνήσεως.

Καστοριά, 12 Οκτωβρίου 2005

Ο Νομάρχης
ΚΩΝΣΤΑΝΤΙΝΟΣ ΛΙΑΝΤΣΗΣ

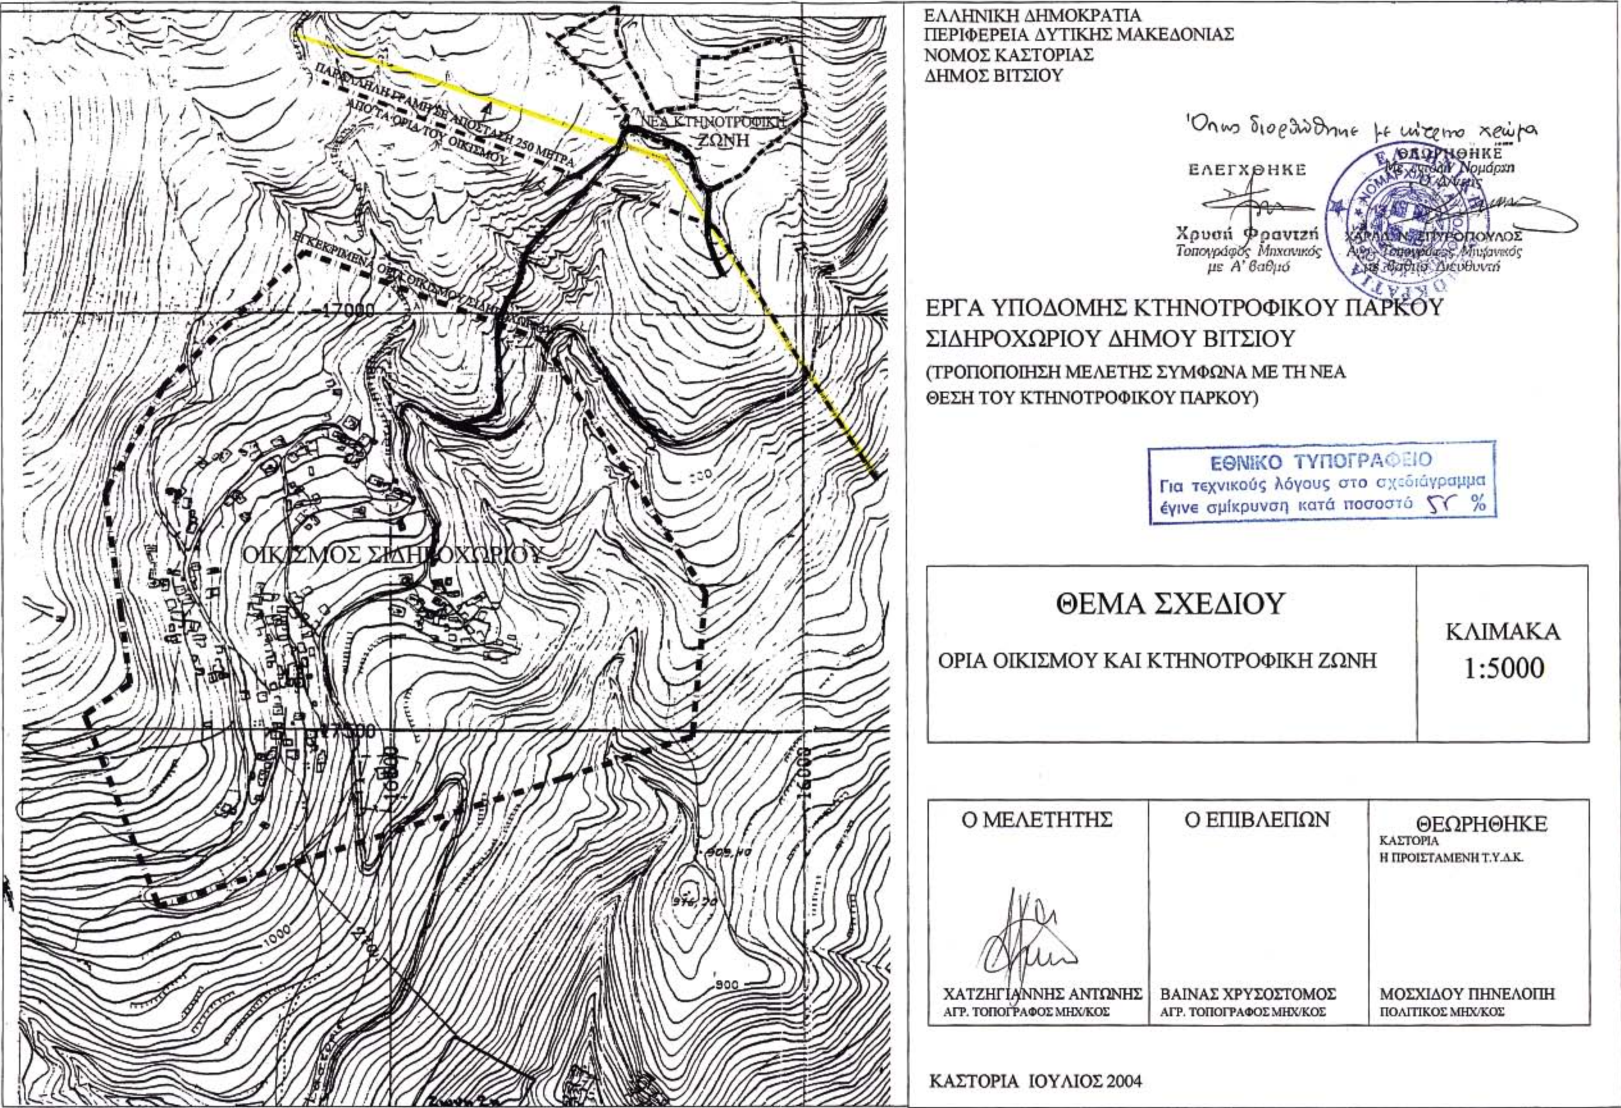
ΕΛΛΗΝΙΚΗ ΔΗΜΟΚΡΑΤΙΑ
ΠΕΡΙΦΕΡΕΙΑ ΔΥΤΙΚΗΣ ΜΑΚΕΔΟΝΙΑΣ
ΝΟΜΟΣ ΚΑΣΤΟΡΙΑΣ
ΔΗΜΟΣ ΒΙΤΣΙΟΥ
ΕΛΕΓΧΘΗΚΕ
Χρυσά Φραντζή
Τοπογράφος Μηχανικός
με Α' βαθμό
ΕΡΓΑ ΥΠΟΔΟΜΗΣ ΚΤΗΝΟΤΡΟΦΙΚΟΥ ΠΑΡΚΟΥ
ΣΙΔΗΡΟΧΩΡΙΟΥ ΔΗΜΟΥ ΒΙΤΣΙΟΥ
(ΤΡΟΠΟΠΟΙΗΣΗ ΜΕΛΕΤΗΣ ΣΥΜΦΩΝΑ ΜΕ ΤΗ ΝΕΑ
ΘΕΣΗ ΤΟΥ ΚΤΗΝΟΤΡΟΦΙΚΟΥ ΠΑΡΚΟΥ)
ΕΘΝΙΚΟ ΤΥΠΟΓΡΑΦΕΙΟ
Για τεχνικούς λόγους στο σχεδιάγραμμα
έγινε σμίκρυνση κατά ποσοστό %
ΘΕΜΑ ΣΧΕΔΙΟΥ
ΟΡΙΑ ΟΙΚΙΣΜΟΥ ΚΑΙ ΚΤΗΝΟΤΡΟΦΙΚΗ ΖΩΝΗ
ΚΛΙΜΑΚΑ
1:5000
Ο ΜΕΛΕΤΗΤΗΣ
ΧΑΤΖΗΓΙΑΝΝΗΣ ΑΝΤΩΝΗΣ
ΑΓΡ. ΤΟΠΟΓΡΑΦΟΣ ΜΗΧ/ΚΟΣ
Ο ΕΠΙΒΛΕΠΩΝ
ΒΑΙΝΑΣ ΧΡΥΣΟΣΤΟΜΟΣ
ΑΓΡ. ΤΟΠΟΓΡΑΦΟΣ ΜΗΧ/ΚΟΣ
ΘΕΩΡΗΘΗΚΕ
ΚΑΣΤΟΡΙΑ
Η ΠΡΟΙΣΤΑΜΕΝΗ Τ.Υ.Δ.Κ.
ΜΟΣΧΙΔΟΥ ΠΗΝΕΛΟΠΗ
ΠΟΛΙΤΙΚΟΣ ΜΗΧ/ΚΟΣ
ΚΑΣΤΟΡΙΑ ΙΟΥΛΙΟΣ 2004
ΝΕΑ ΚΤΗΝΟΤΡΟΦΙΚΗ ΖΩΝΗ
ΠΑΡΑΛΛΗΛΗ ΓΡΑΜΜΗ ΣΕ ΑΠΟΣΤΑΣΗ 250 ΜΕΤΡΑ ΑΠΟ ΤΑ ΟΡΙΑ ΤΟΥ ΟΙΚΙΣΜΟΥ
ΟΙΚΙΣΜΟΣ ΣΙΔΗΡΟΧΩΡΙΟΥ